


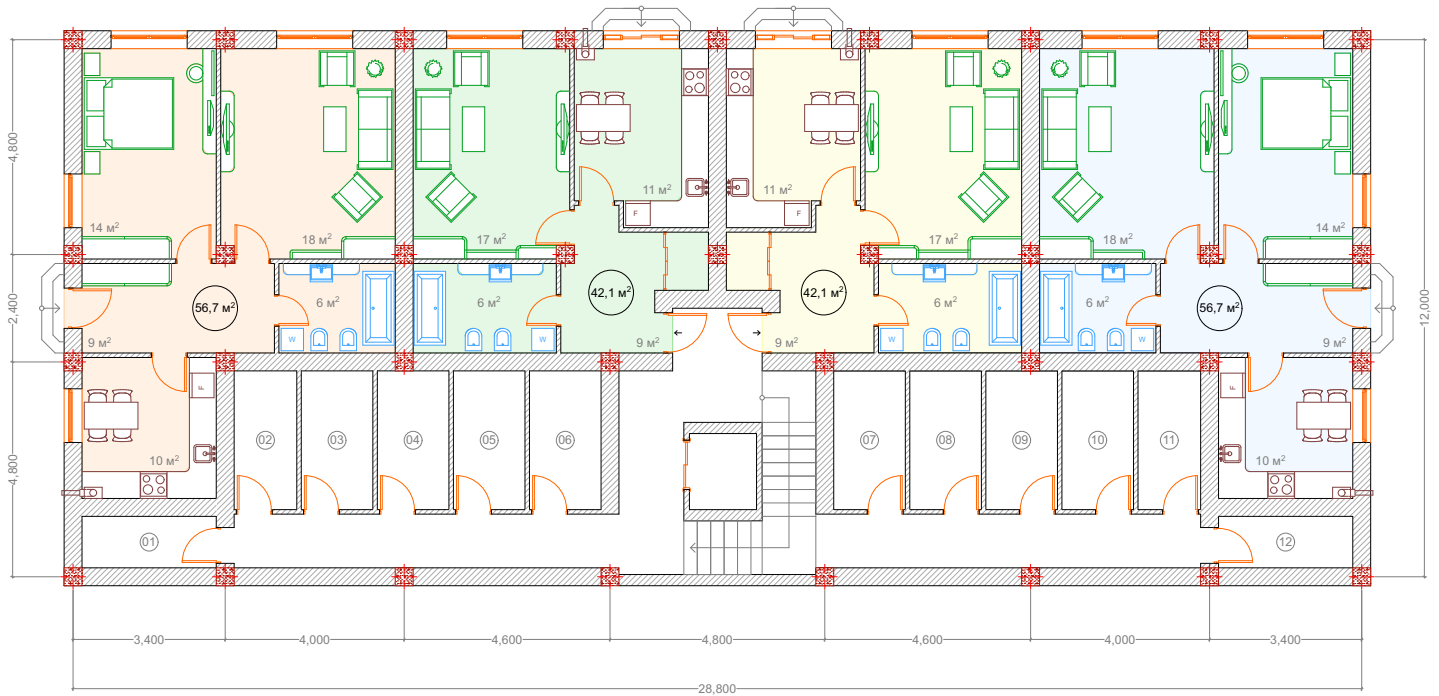

# ПЛАН ПАРТЕРА


жилого дома S+P+5+M по ул. Ливию Деляну 24, мун. Кишинэу.






# ПЛАН ПЕРВОГО ЭТАЖА

жилого дома S+P+5+M по ул. Ливию Деляну 24, мун. Кишинэу.

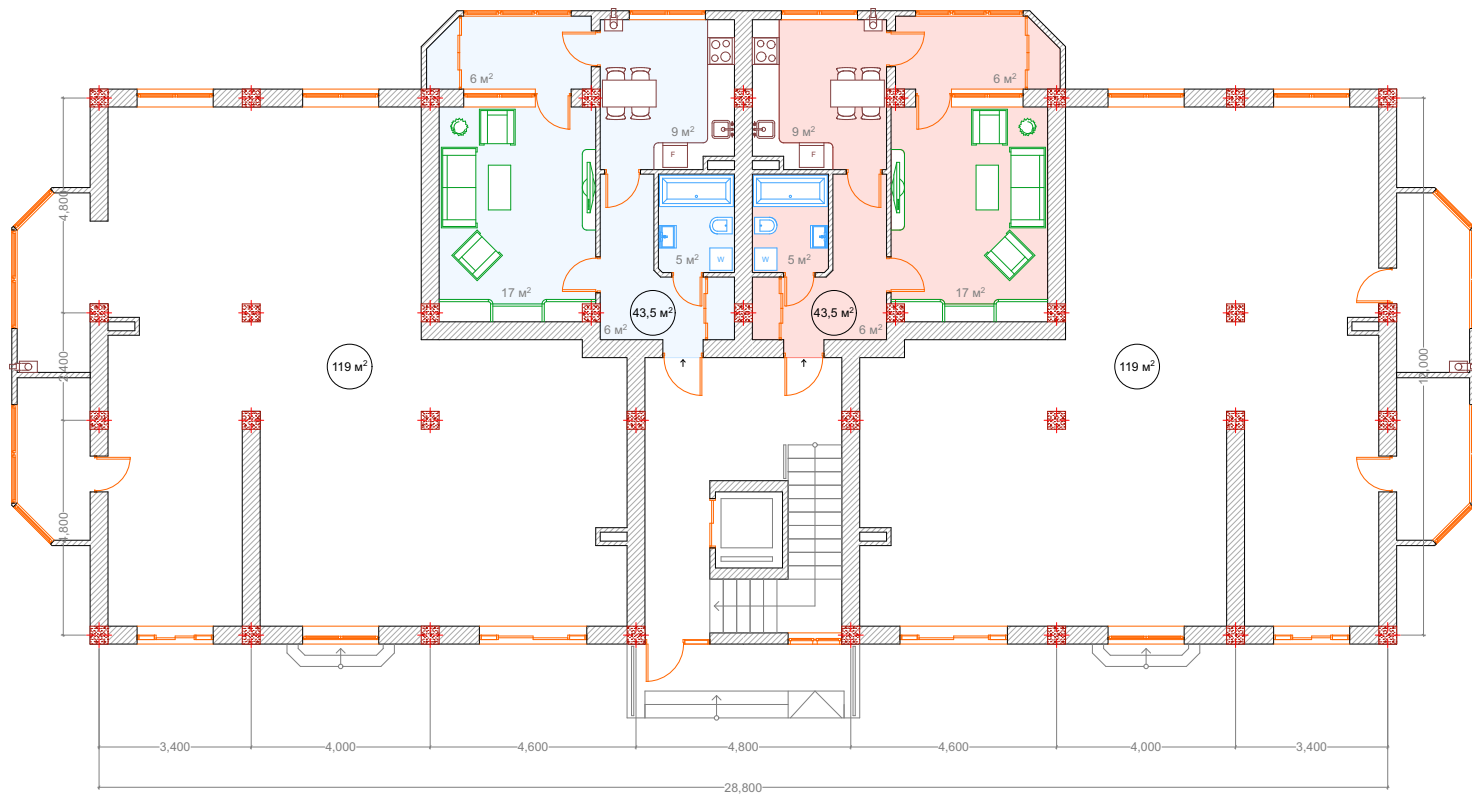



# ПЕРВЫЙ ВАРИАНТ ПЛАНИРОВКИ ЭТАЖА жилого дома S+P+5+M по ул. Ливию Деляну 24, мун. Кишинэу.

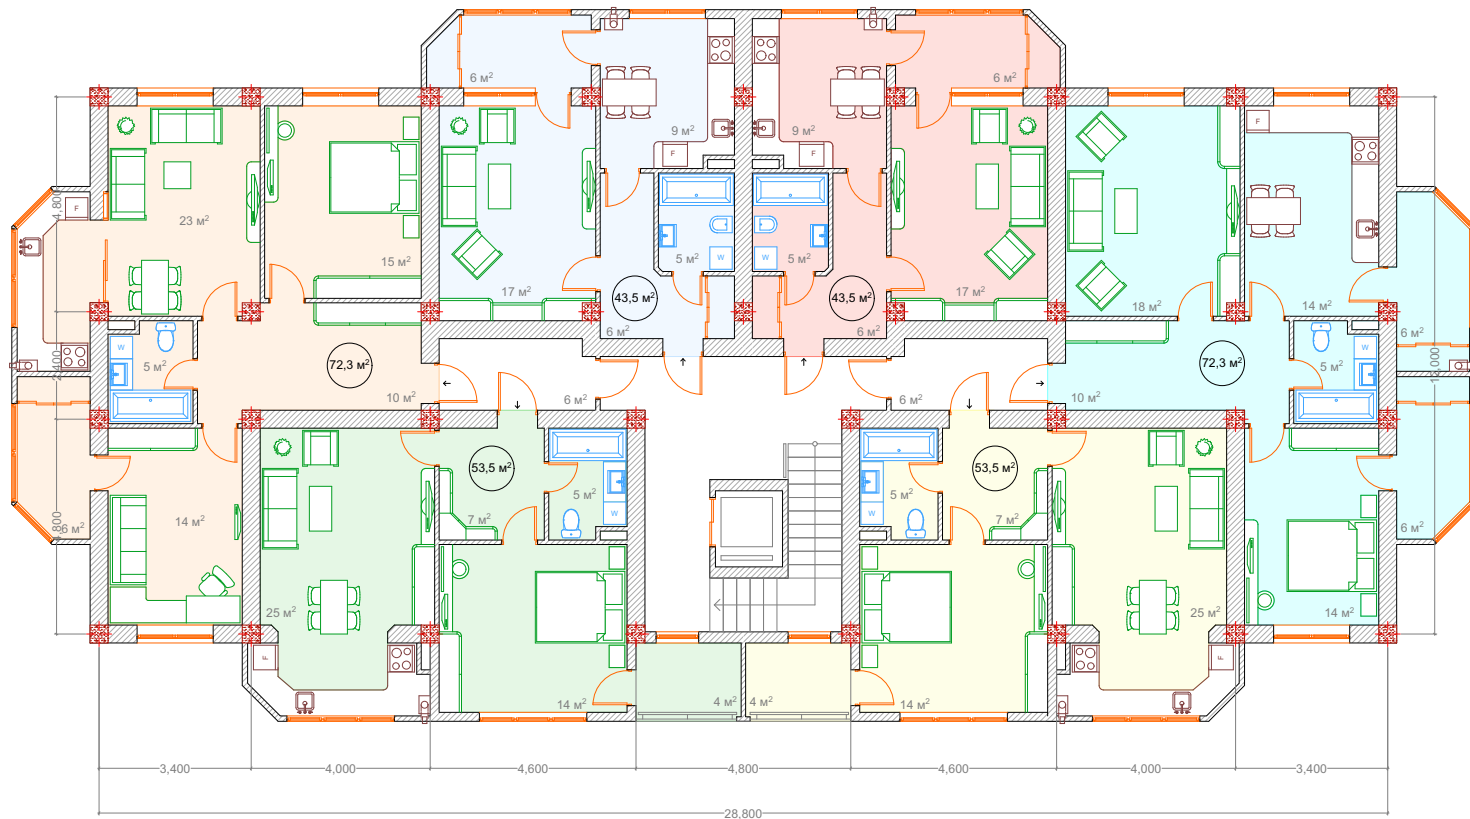



## ВТОРОЙ ВАРИАНТ ПЛАНИРОВКИ ЭТАЖА жилого дома S+P+5+M по ул. Ливию Деляну 24, мун. Кишинэу.

